


ÚZEMNÍ PLÁN VINCENCOV

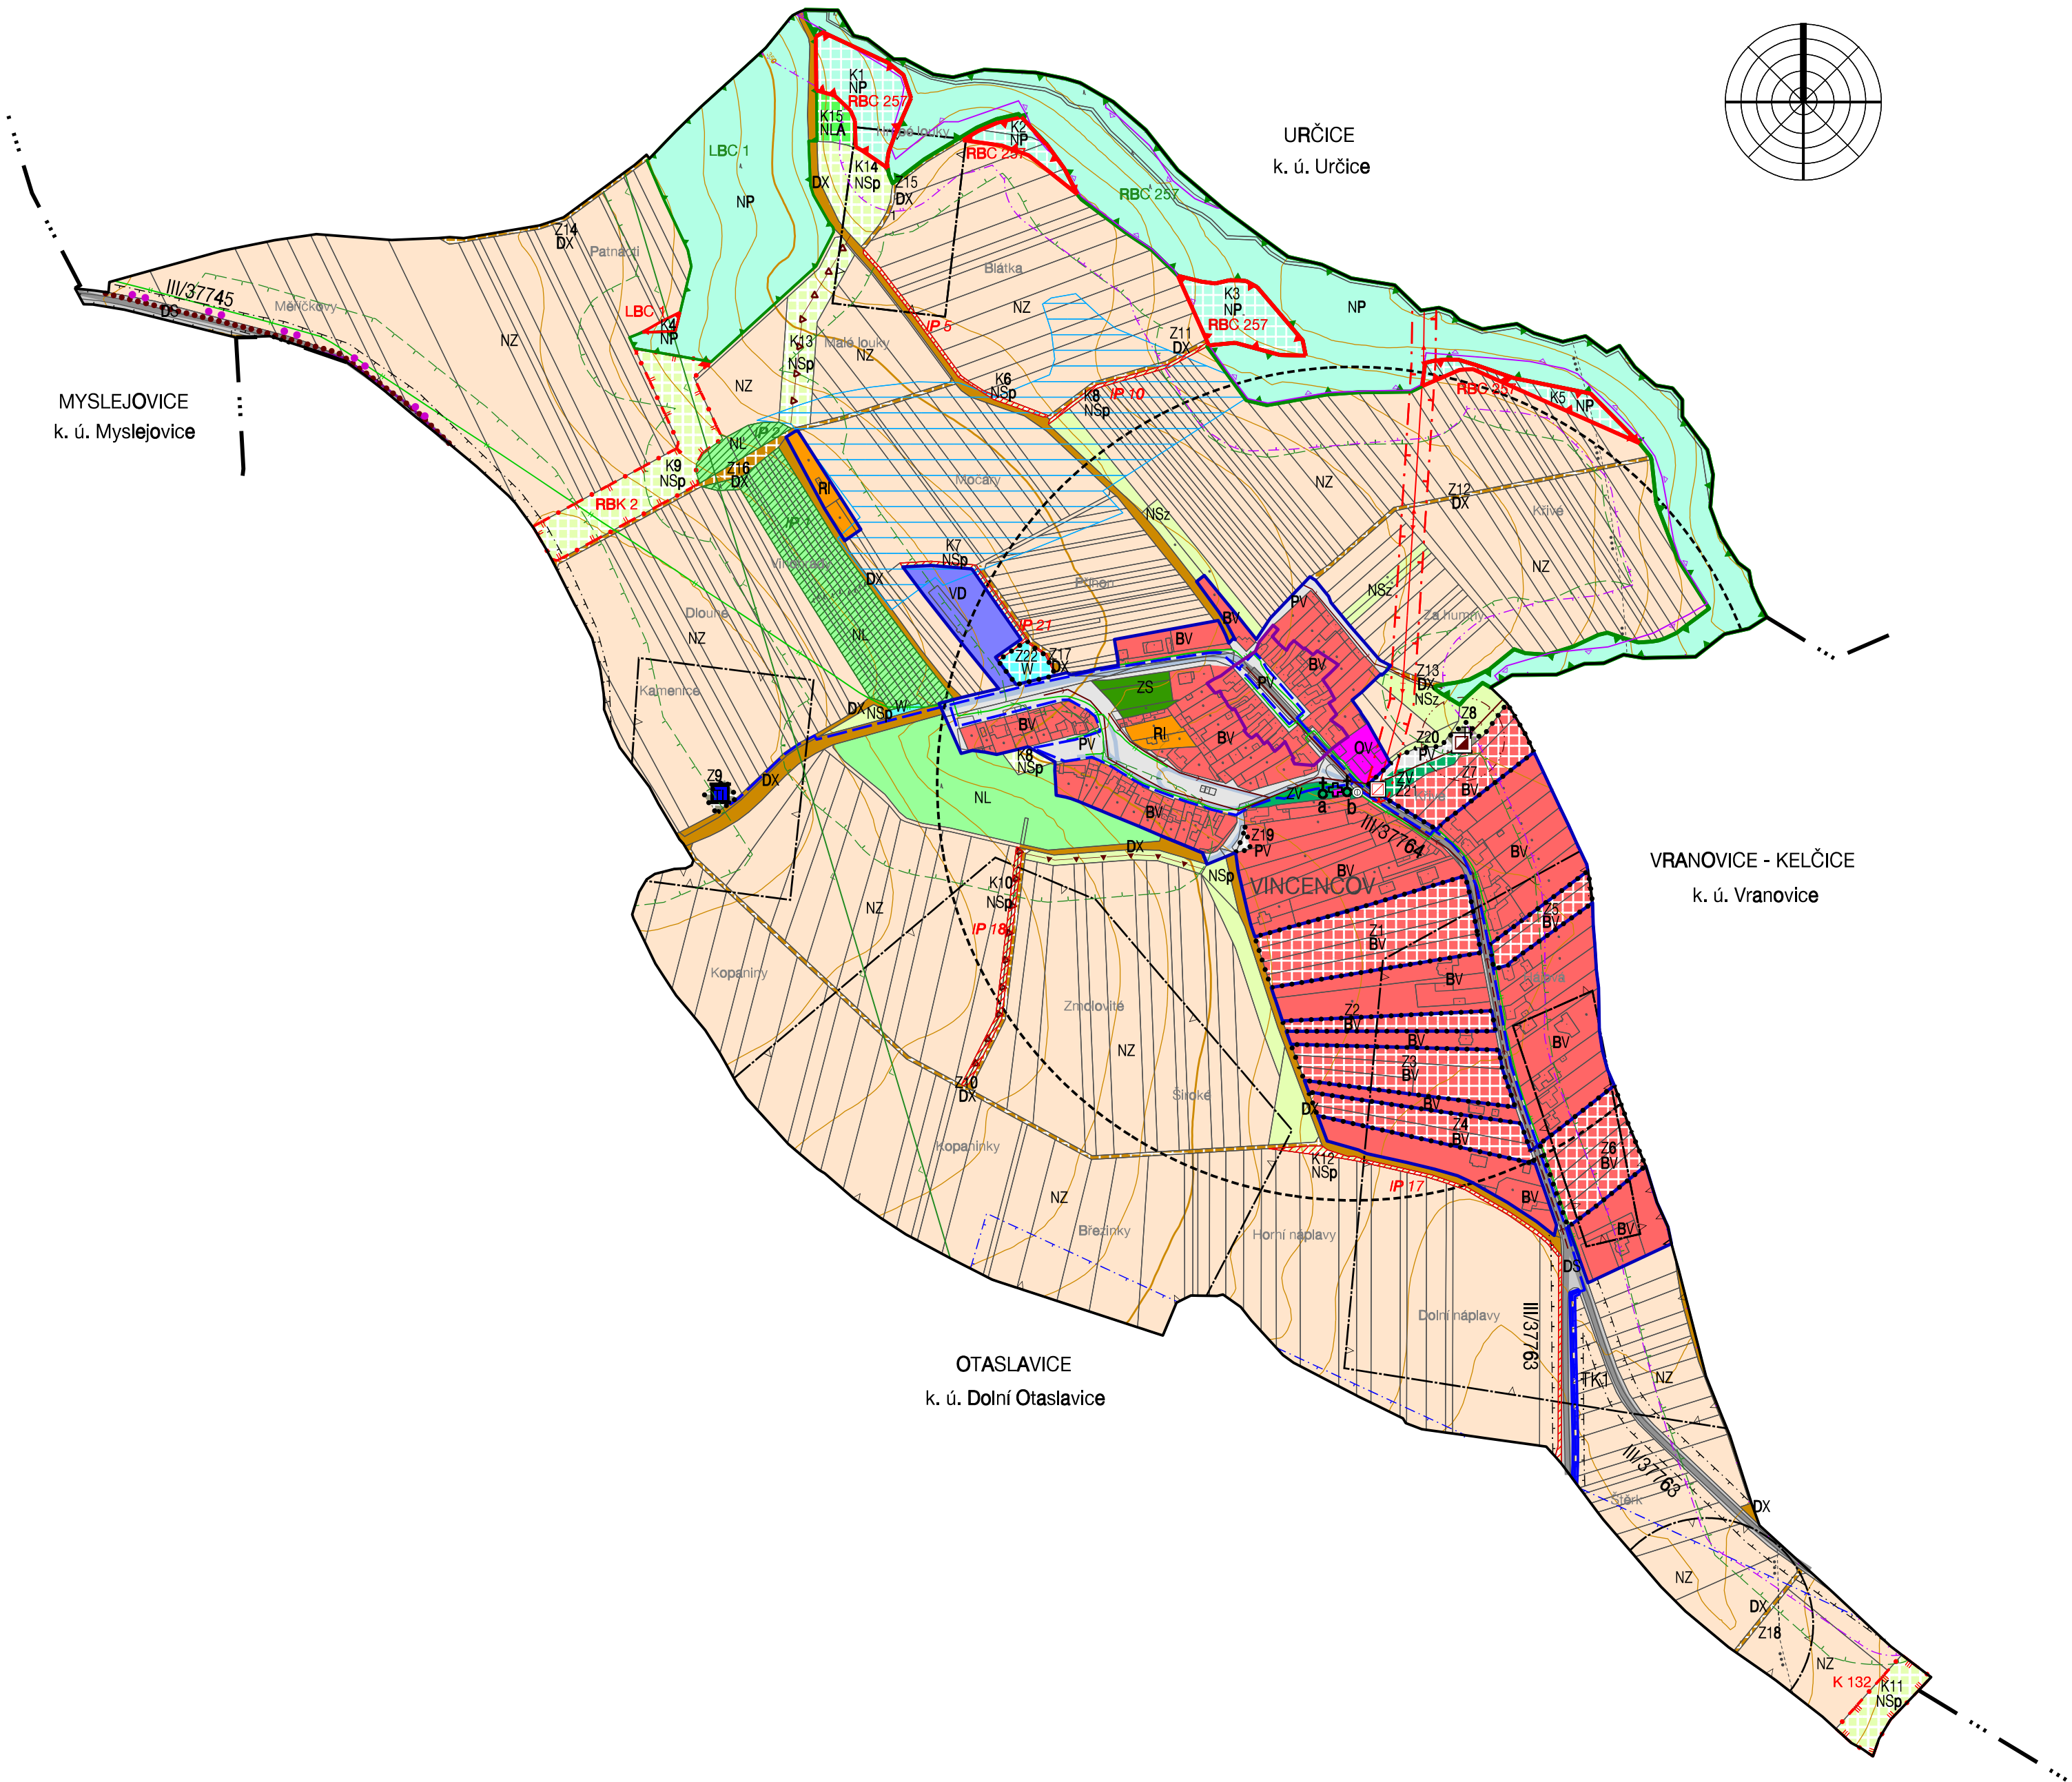

HRANICE, IDENTIFIKACE PLOCH			
		hranice řešeného území	
		hranice katastru	
		hranice zastavěného území k 30. 4. 2014	
	Z1	zastavitelné plochy	
		plochy změn v krajině	
URBANISTICKÁ KONCEPCE, KONCEPCE USPOŘADÁNÍ KRAJINY			
PLOCHY S ROZDÍLNÝM ZPŮSOBEM VYUŽITÍ			
plochy stabilizované	plochy změn	územní rezervy	
PLOCHY BYDLENÍ			
			bydlení v rodinných domech - venkovské
PLOCHY REKREACE			
			plochy rodinné rekreace
PLOCHY OBČANSKÉHO VYBAVENÍ			
			občanské vybavení - veřejná infrastruktura
PLOCHY DOPRAVNÍ INFRASTRUKTURY			
			dopravní infrastruktura - silniční
			dopravní infrastruktura - účelové komunikace
PLOCHY TECHNICKÉ INFRASTRUKTURY			
			technická infrastruktura - inženýrské sítě
PLOCHY VÝROBY A SKLADOVÁNÍ			
			výroba a skladování - drobná a řemeslná výroba
PLOCHY VEŘEJNÝCH PROSTRANSTVÍ			
			veřejná prostranství
			veřejná prostranství - veřejná zeleň
PLOCHY ZELENĚ			
			zeleň - soukromá a vyhrazená
PLOCHY VODNÍ A VODOHOSPODÁŘSKÉ			
			plochy vodní a vodo hospodářské
PLOCHY ZEMĚDĚLSKÉ			
			plochy zemědělské
PLOCHY LESNÍ			
			plochy lesní
			plochy lesní - arboretum
PLOCHY PŘÍRODNÍ			
			plochy přírodní
PLOCHY SMÍŠENÉ NEZASTAVĚNÉHO ÚZEMÍ			
			plochy smíšené nezastavěného území - přírodní
			plochy smíšené nezastavěného území - zemědělské
ÚZEMNÍ SYSTÉM EKOLOGICKÉ STABILITY			
			nadregionální biokoridor
			regionální biocentrum
			regionální biokoridor
			lokální biocentrum
			interakční prvek plošný

Poznámky:
Celé katastrální území je zájmovým územím Ministerstva obrany ve smyslu § 175 zákona č. 183/2006 Sb.
Celé katastrální území je situováno v ochranném pásmu radiolokačního zařízení Ministerstva obrany.
Řešené území se nachází v OP zranitelné oblasti dle zák. č. 254/2001 Sb. o vodách.

KONCEPCE VEŘEJNÉ INFRASTRUKTURY		
stav	návrh	
DOPRAVNÍ INFRASTRUKTURA		
		silnice III. třídy
		místní komunikace obslužná
		stanice hromadné dopravy osob
		izochrona dostupnosti
		stezka pro pěší
		cyklotrasa, cyklostezka
TECHNICKÁ INFRASTRUKTURA		
		nadzemní vedení VN
		sloupová trafostanice
		STL plynovod
		koridor pro vodovodní řad
		vodovodní řad
		vodojem
		dešťová kanalizace
		splašková kanalizace
		ČOV
		otevřený (záchytný) příkop
OCHRANA HODNOT ÚZEMÍ		
stav	návrh	
		území zásadního významu pro ochranu hodnot
		památkový
LIMITY VYUŽITÍ ÚZEMÍ		
stav	návrh	
KULTURNÍ LIMITY		
		válečný hrob
		archeologická naleziště
PŘÍRODNÍ LIMITY		
		přírodní památka
		OP přírodní památky
		vzdálenost 50 m od okraje lesa
		výskyt zvláště chráněných druhů rostlin a živočichů
TECHNICKÉ LIMITY		
		OP vzletové a přistávací dráhy letištního dálničního úseku
		OP silnice III. třídy
		OP vojenského újezdu
		OP nadzemního vedení VN
		pásmo ochrany prostředí kolem ČOV
		meliorace

KOORDINAČNÍ VÝKRES

ÚZEMNÍ PLÁN VINCENCOV		
EVIDENČNÍ ČÍSLO :	212 - 004 - 562	
ZHOTOVITEL :	URBANISTICKÉ STŘEDISKO BRNO, SPOL. S R. O.	
PROJEKTANTI :	ING. ARCH. V. CIZNEROVÁ, ING. P. VESELÝ, MGR. M. NOVOTNÝ, MGR. T. GOLEŠOVÁ ING. J. HRNČÍŘ, H. BRYCHTOVÁ	
PORIZOVATEL :	MAGISTRÁT MĚSTA PROSTĚJOVA	
MĚŘÍTKO :	1:5 000	II. 1
DATUM :	11 / 2014	

Mapový podklad © ÚKM OK, výškopis © Krajský úřad Olomouckého kraje